


1階 平面図 S:1/100

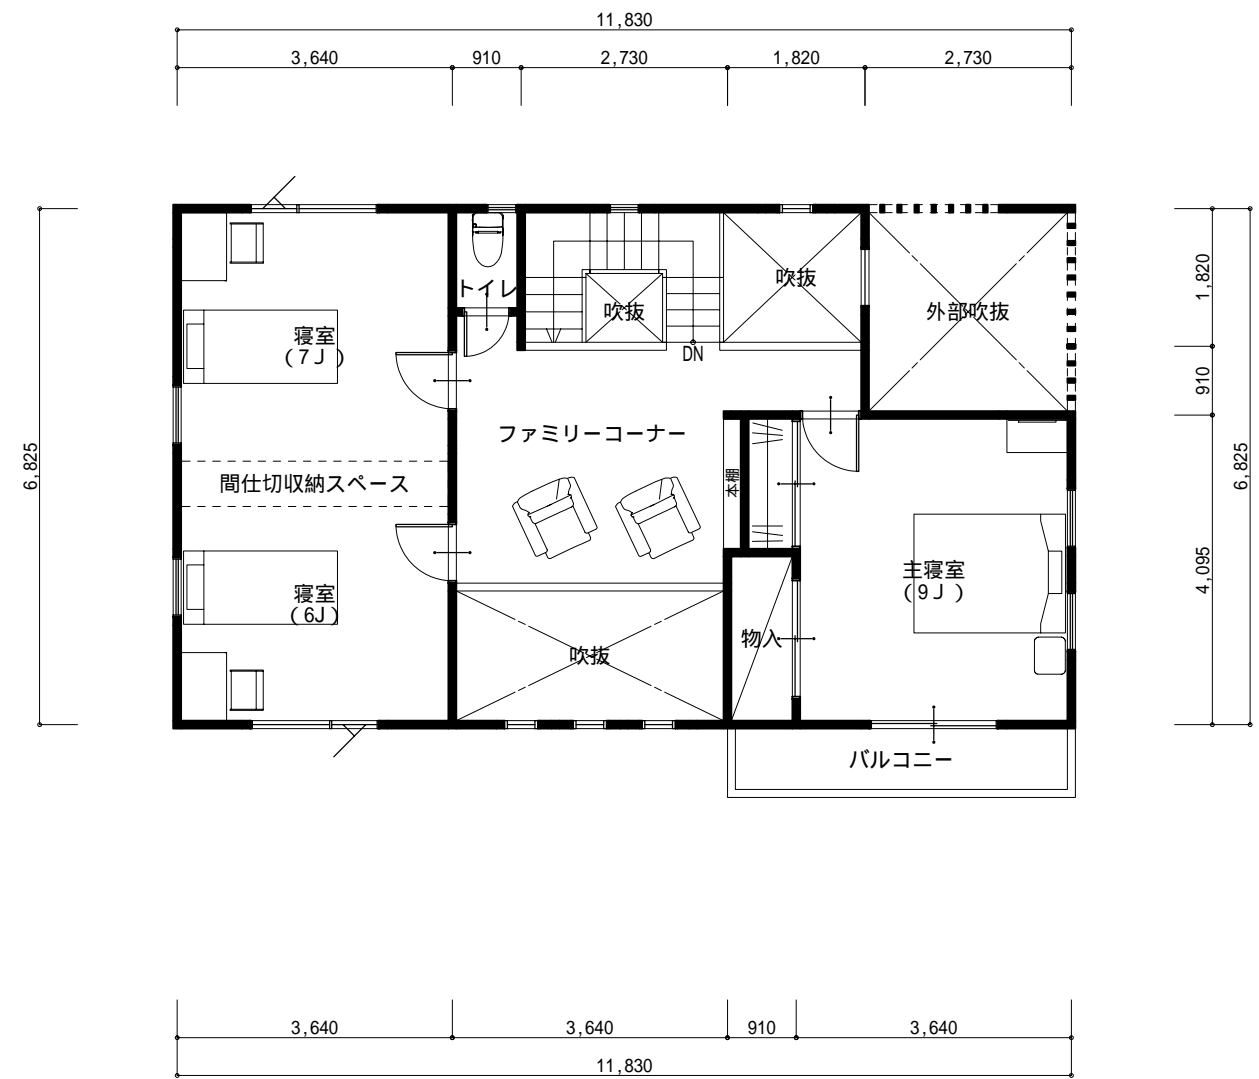

2階 平面図 S:1/100

1階床面積	73.28 m <sup>2</sup>	(22.16 坪)
2階床面積	62.52 m <sup>2</sup>	(18.91 坪)
延床面積	135.80 m <sup>2</sup>	(41.07 坪)

建設地域、工法等により、下がり壁の発生やプラン変更となる場合があります。

家具及び外構はイメージです。

工事名

CLASS (東入り) 平面図

SUPER WALL STYLE CLASS

図面名

平面図

縮尺

1/100

No.