


1階 平面図 S:1/100

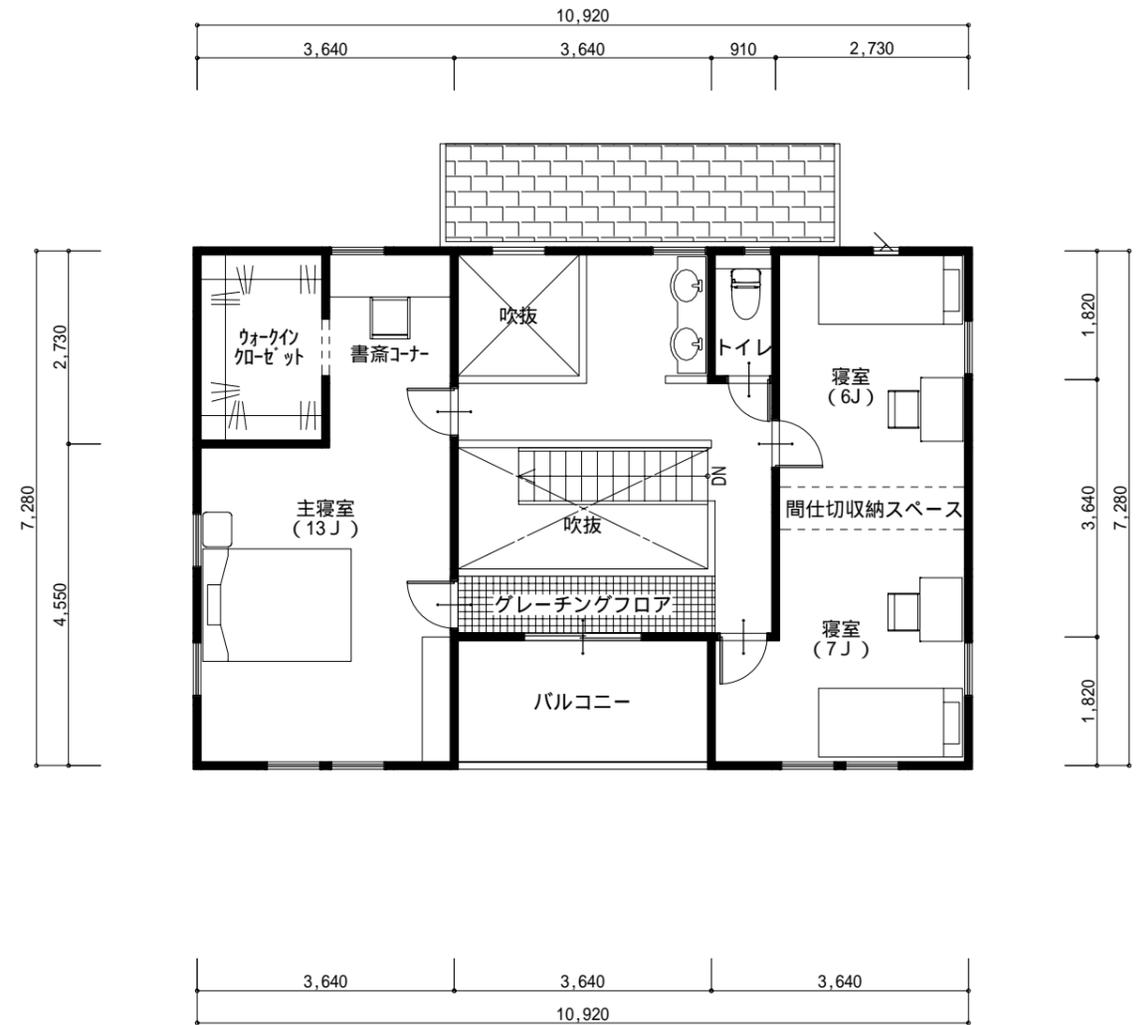

2階 平面図 S:1/100

建設地域、工法等により、下がり壁の発生やプラン変更となる場合があります。

家具及び外構はイメージです。

1階床面積	72.87 m ²	(22.04 坪)
2階床面積	66.20 m ²	(20.00 坪)
延床面積	139.07 m ²	(42.04 坪)

工事名

PETS (北入り) 平面図

SUPER WALL STYLE PETS

図面名

平面図

縮尺

1/100

No.