


1階 平面図 S:1/100

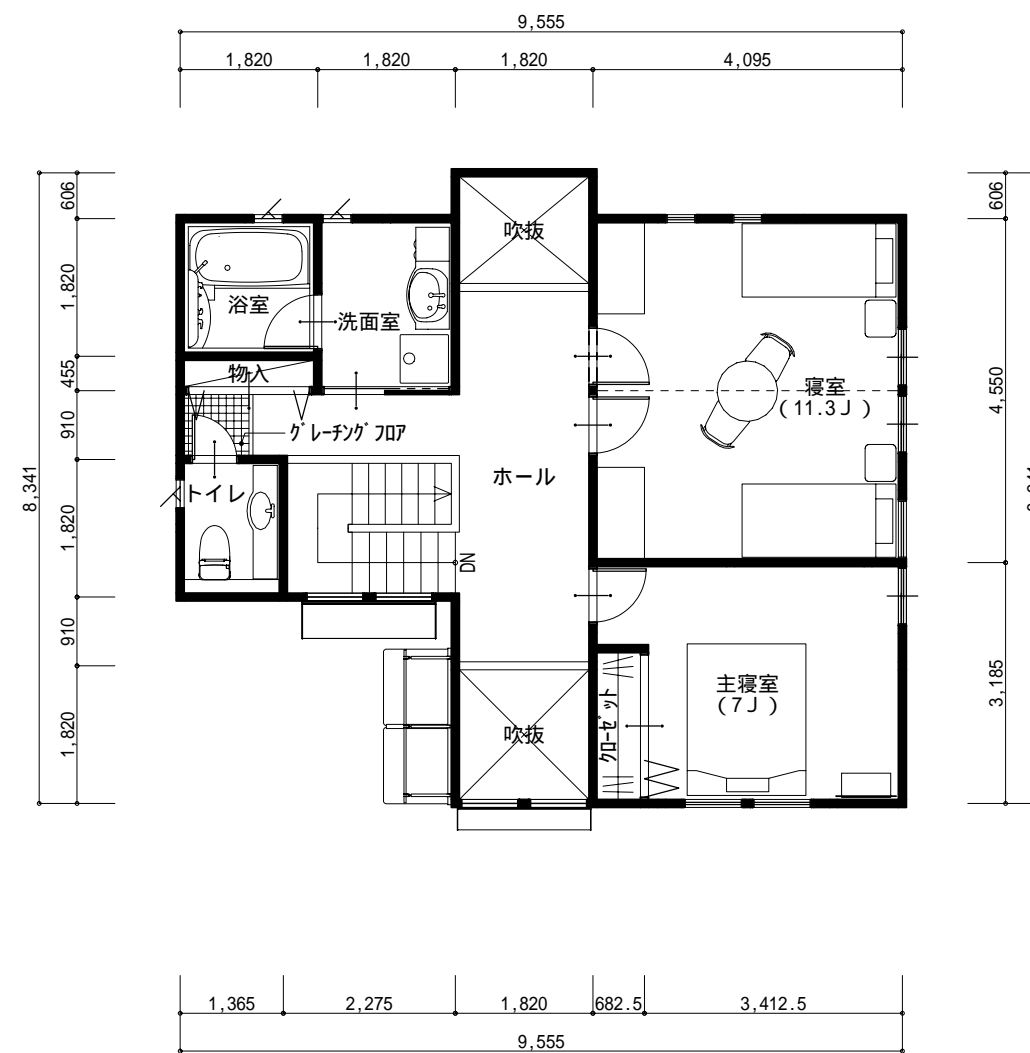

2階 平面図 S:1/100

1階床面積	61.34 m <sup>2</sup>	(18.55 坪)
2階床面積	59.00 m <sup>2</sup>	(17.84 坪)
延床面積	120.34 m <sup>2</sup>	(36.40 坪)

建設地域、工法等により、下がり壁の発生やプラン変更となる場合があります。

家具及び外構はイメージです。

工事名

ZERO (南入り) 平面図



図面名

平面図

縮尺

1/100

No.